

aw_744-1110-1

grundriss ug baufeld 1


erstellungsdatum
27.08.2020

ausgabedatum
08.09.2020

massstab
1:200

format
a3

zeichner
pg | roms

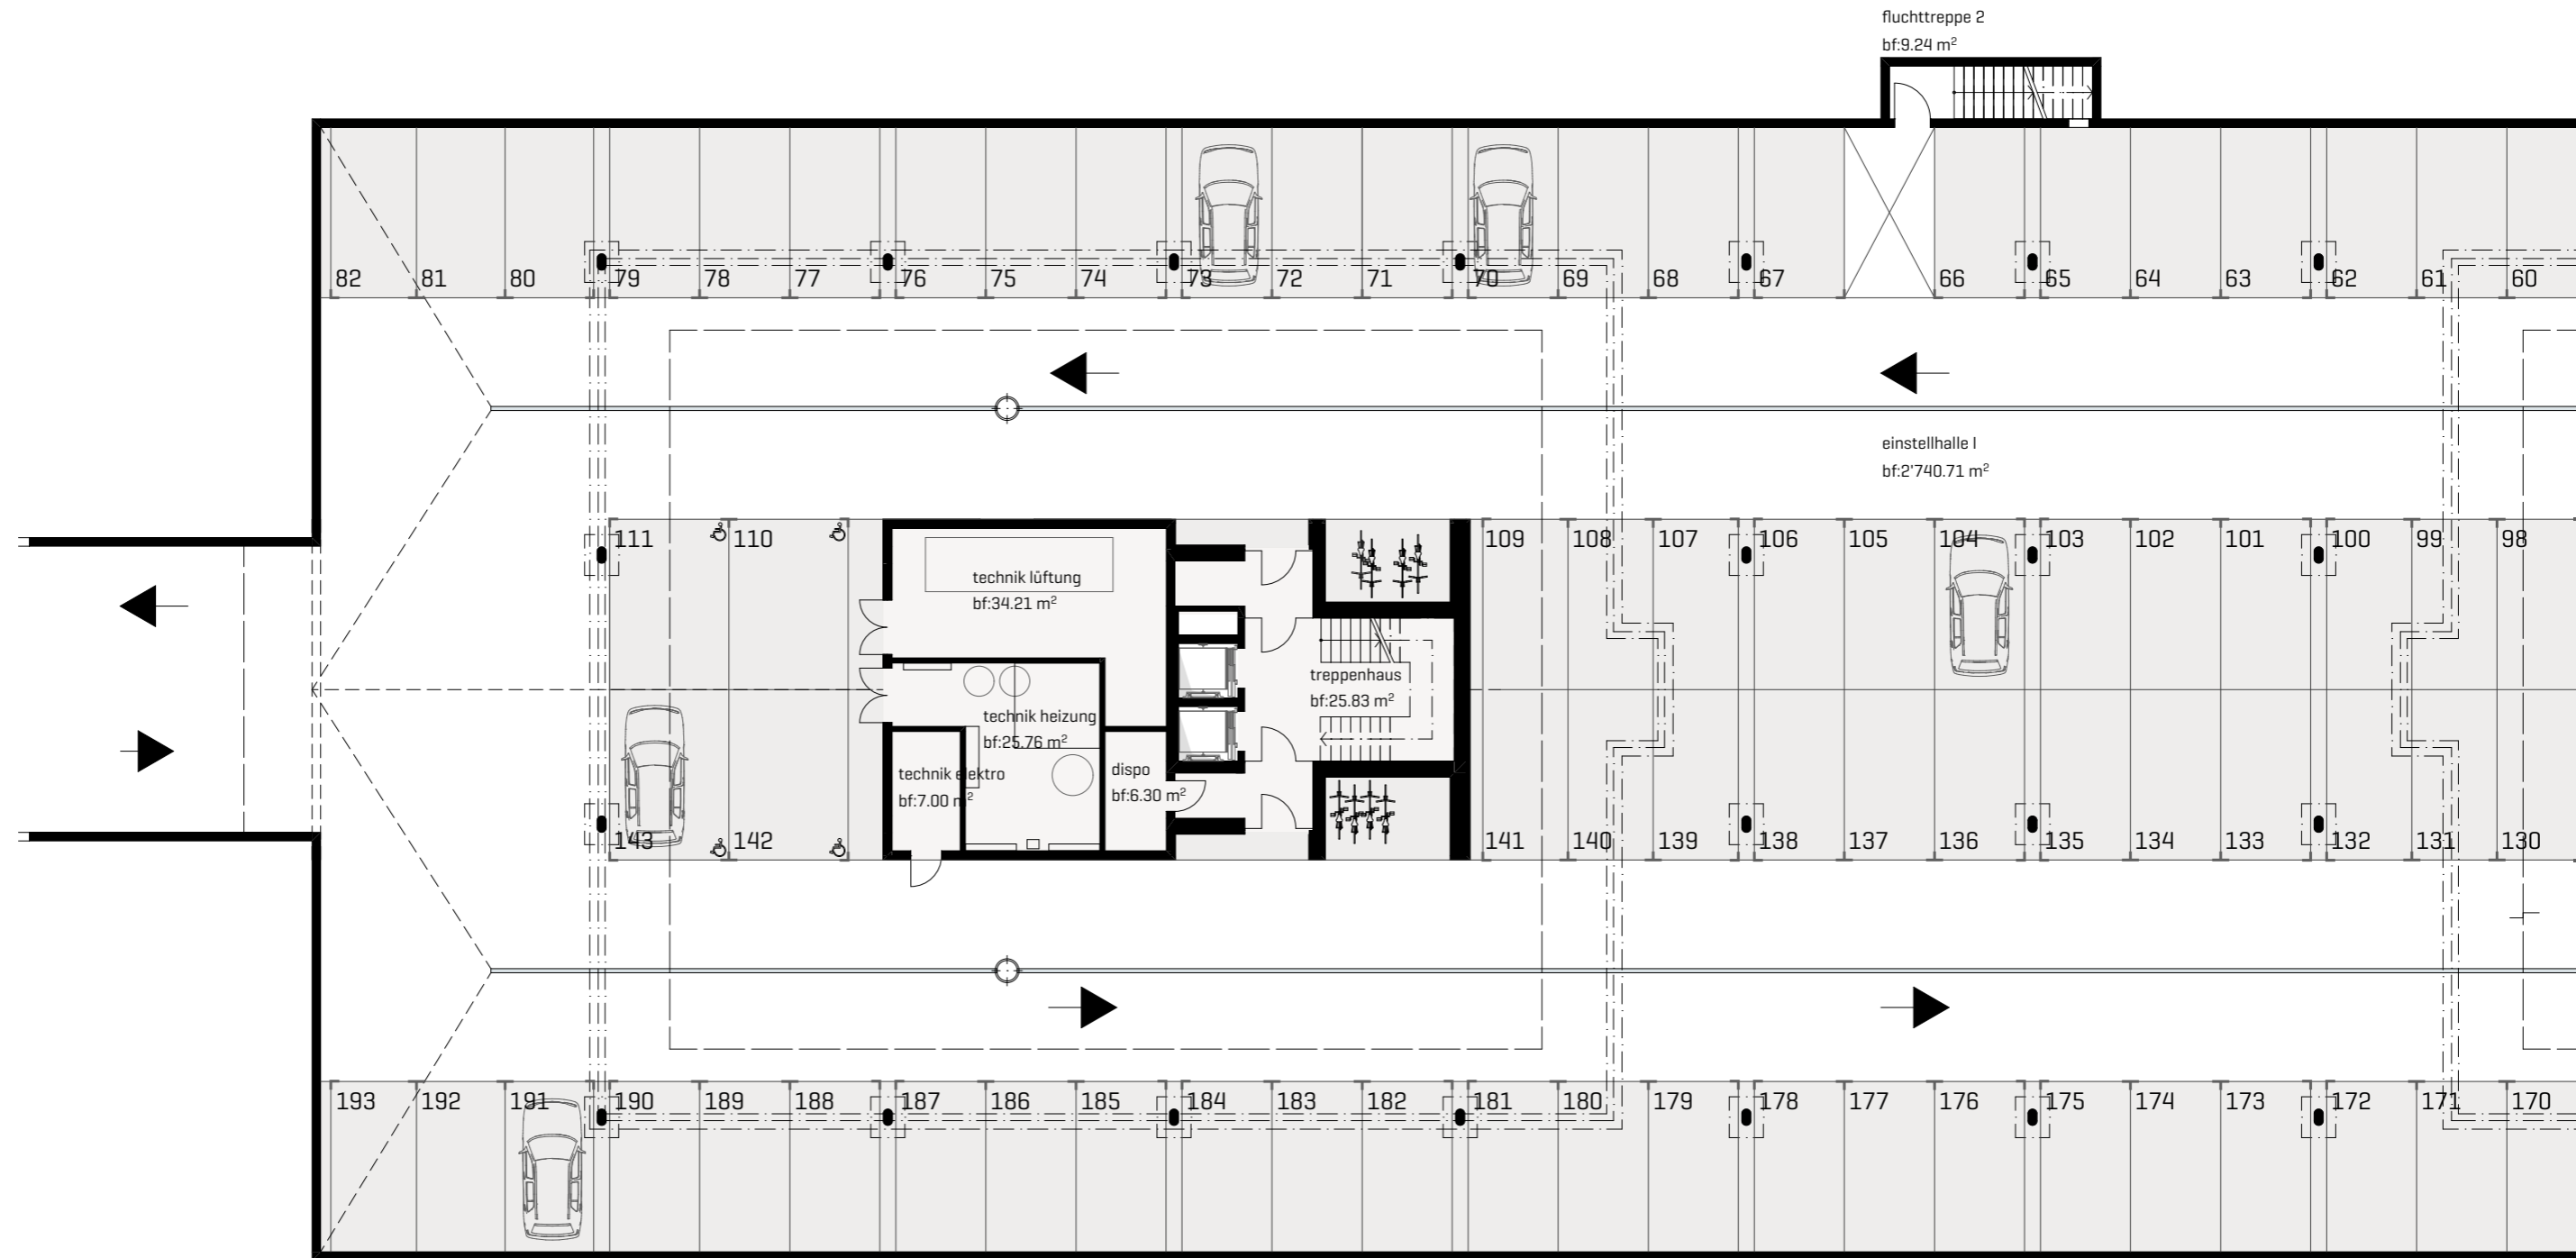

aw_744-1110

grundriss eg baufeld 1


erstellungdatum
27.08.2020

ausgabedatum
08.09.2020

massstab
1:200

format
a3

zeichner
pg | roms

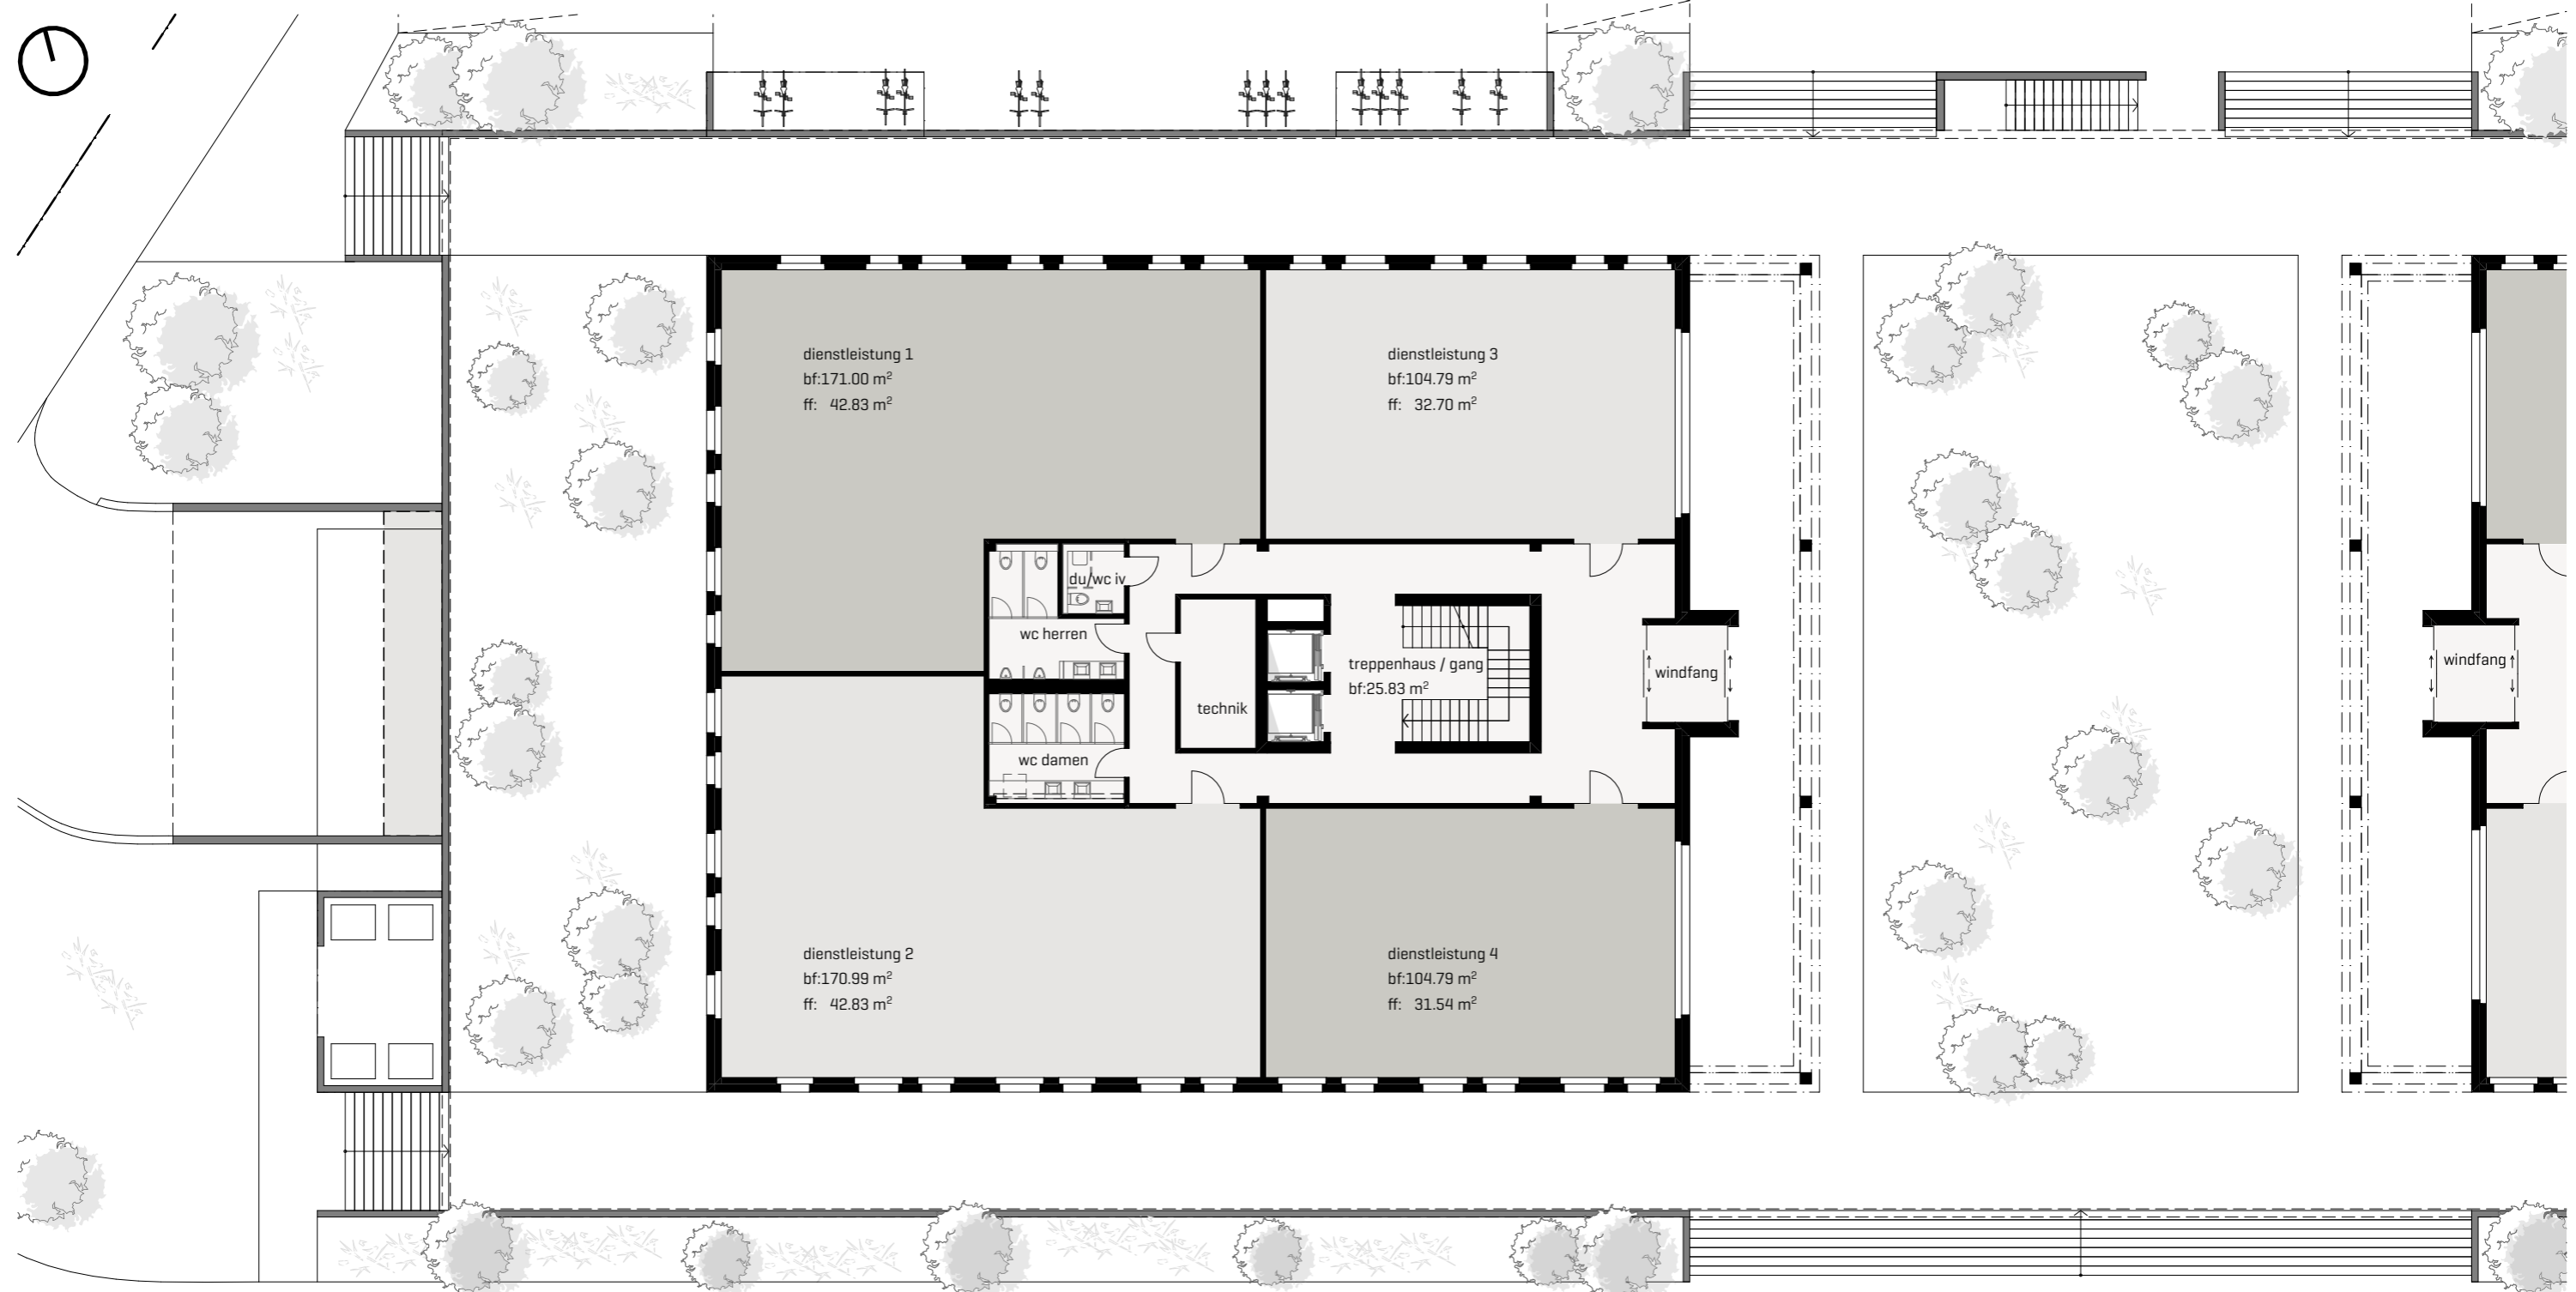

aw_744-1111

grundriss 1.og baufeld 1


erstellungsdatum
27.08.2020

ausgabedatum
08.09.2020

massstab
1:200

format
a3

zeichner
pg | roms

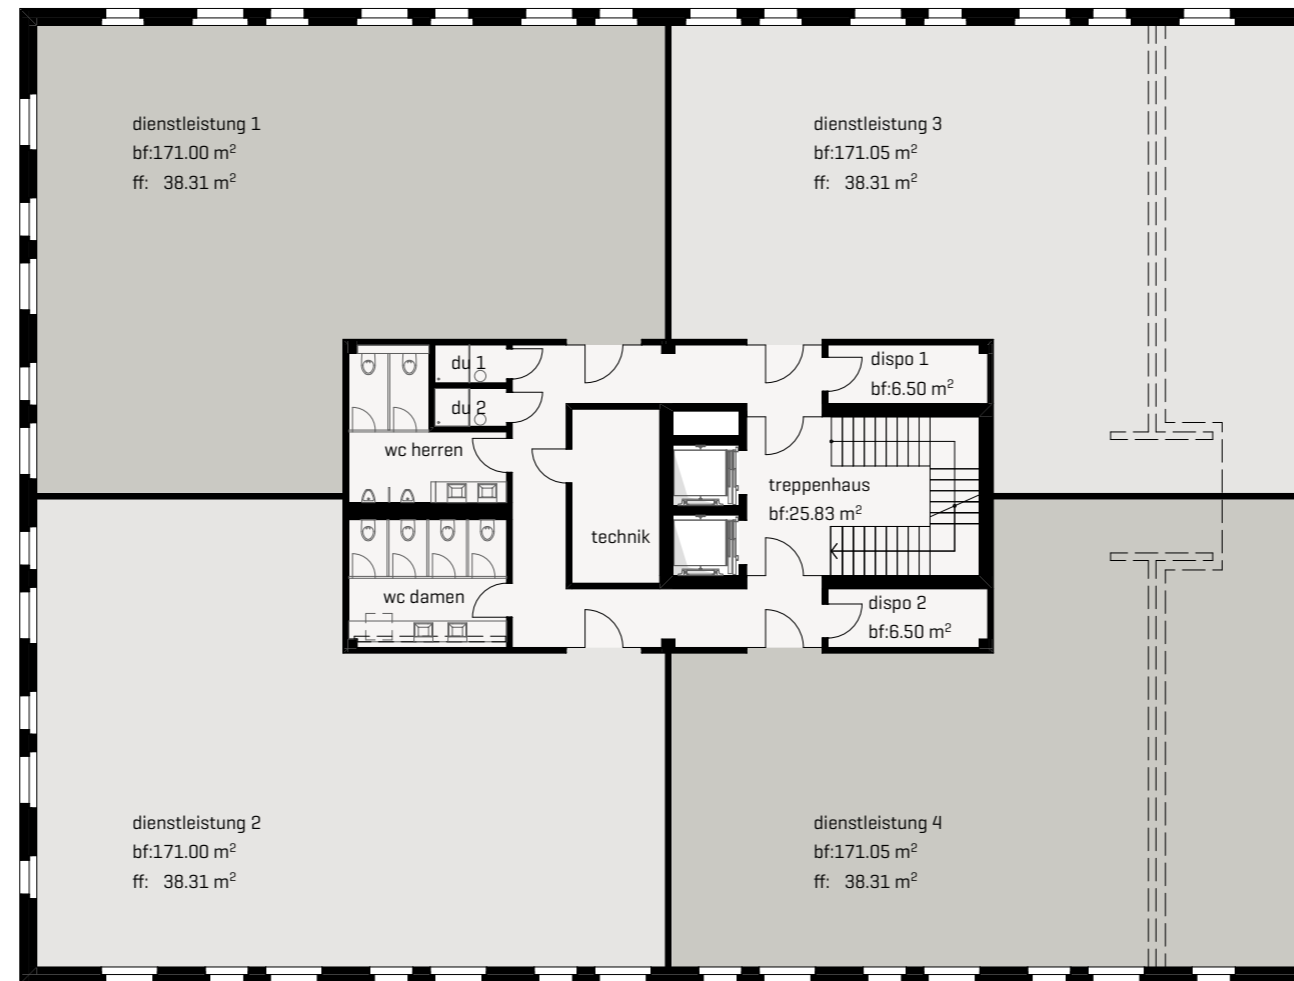

aw_744-1112

grundriss 2.og baufeld 1


erstellungsdatum
27.08.2020

ausgabedatum
08.09.2020

massstab
1:200

format
a3

zeichner
pg | roms

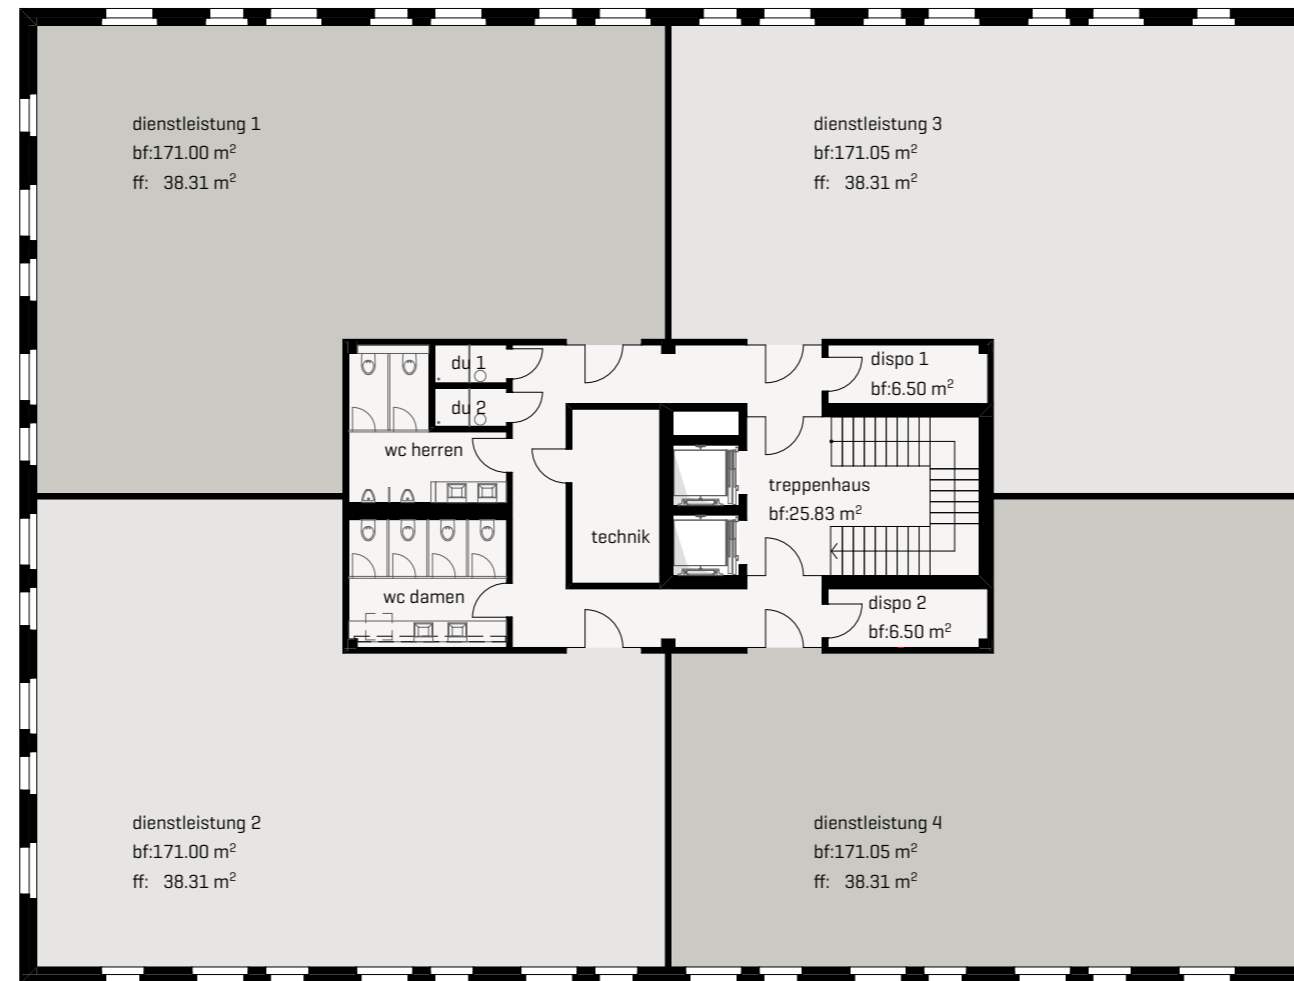

aw_744-1113

schnitt baufeld 1

erstellungsdatum
27.08.2020

ausgabedatum
08.09.2020

massstab
1:200

format
a3

zeichner
pg | roms

