

aw_744-1120-1

grundriss ug baufeld 2

erstellungsdatum
27.08.2020

ausgabedatum
08.09.2020

massstab
1:200

format
a3

zeichner
pg | roms



fluchttreppe 2
bf:9.24 m²

einstellhalle I
bf:2'740.71 m²

warenlift (D)
schleuse
technik
bf:29.91 m²

technik lüftung
bf:34.21 m²

technik heizung
bf:25.76 m²

dispo
bf:6.30 m²

technik elektro
bf:7.00 m²

treppenhaus
bf:25.83 m²

fluchttreppe
bf:6.65 m²

aw_744-1120

grundriss eg baufeld 2



erstellungdatum
27.08.2020

ausgabedatum
08.09.2020

massstab
1:200

format
a3

zeichner
pg | roms

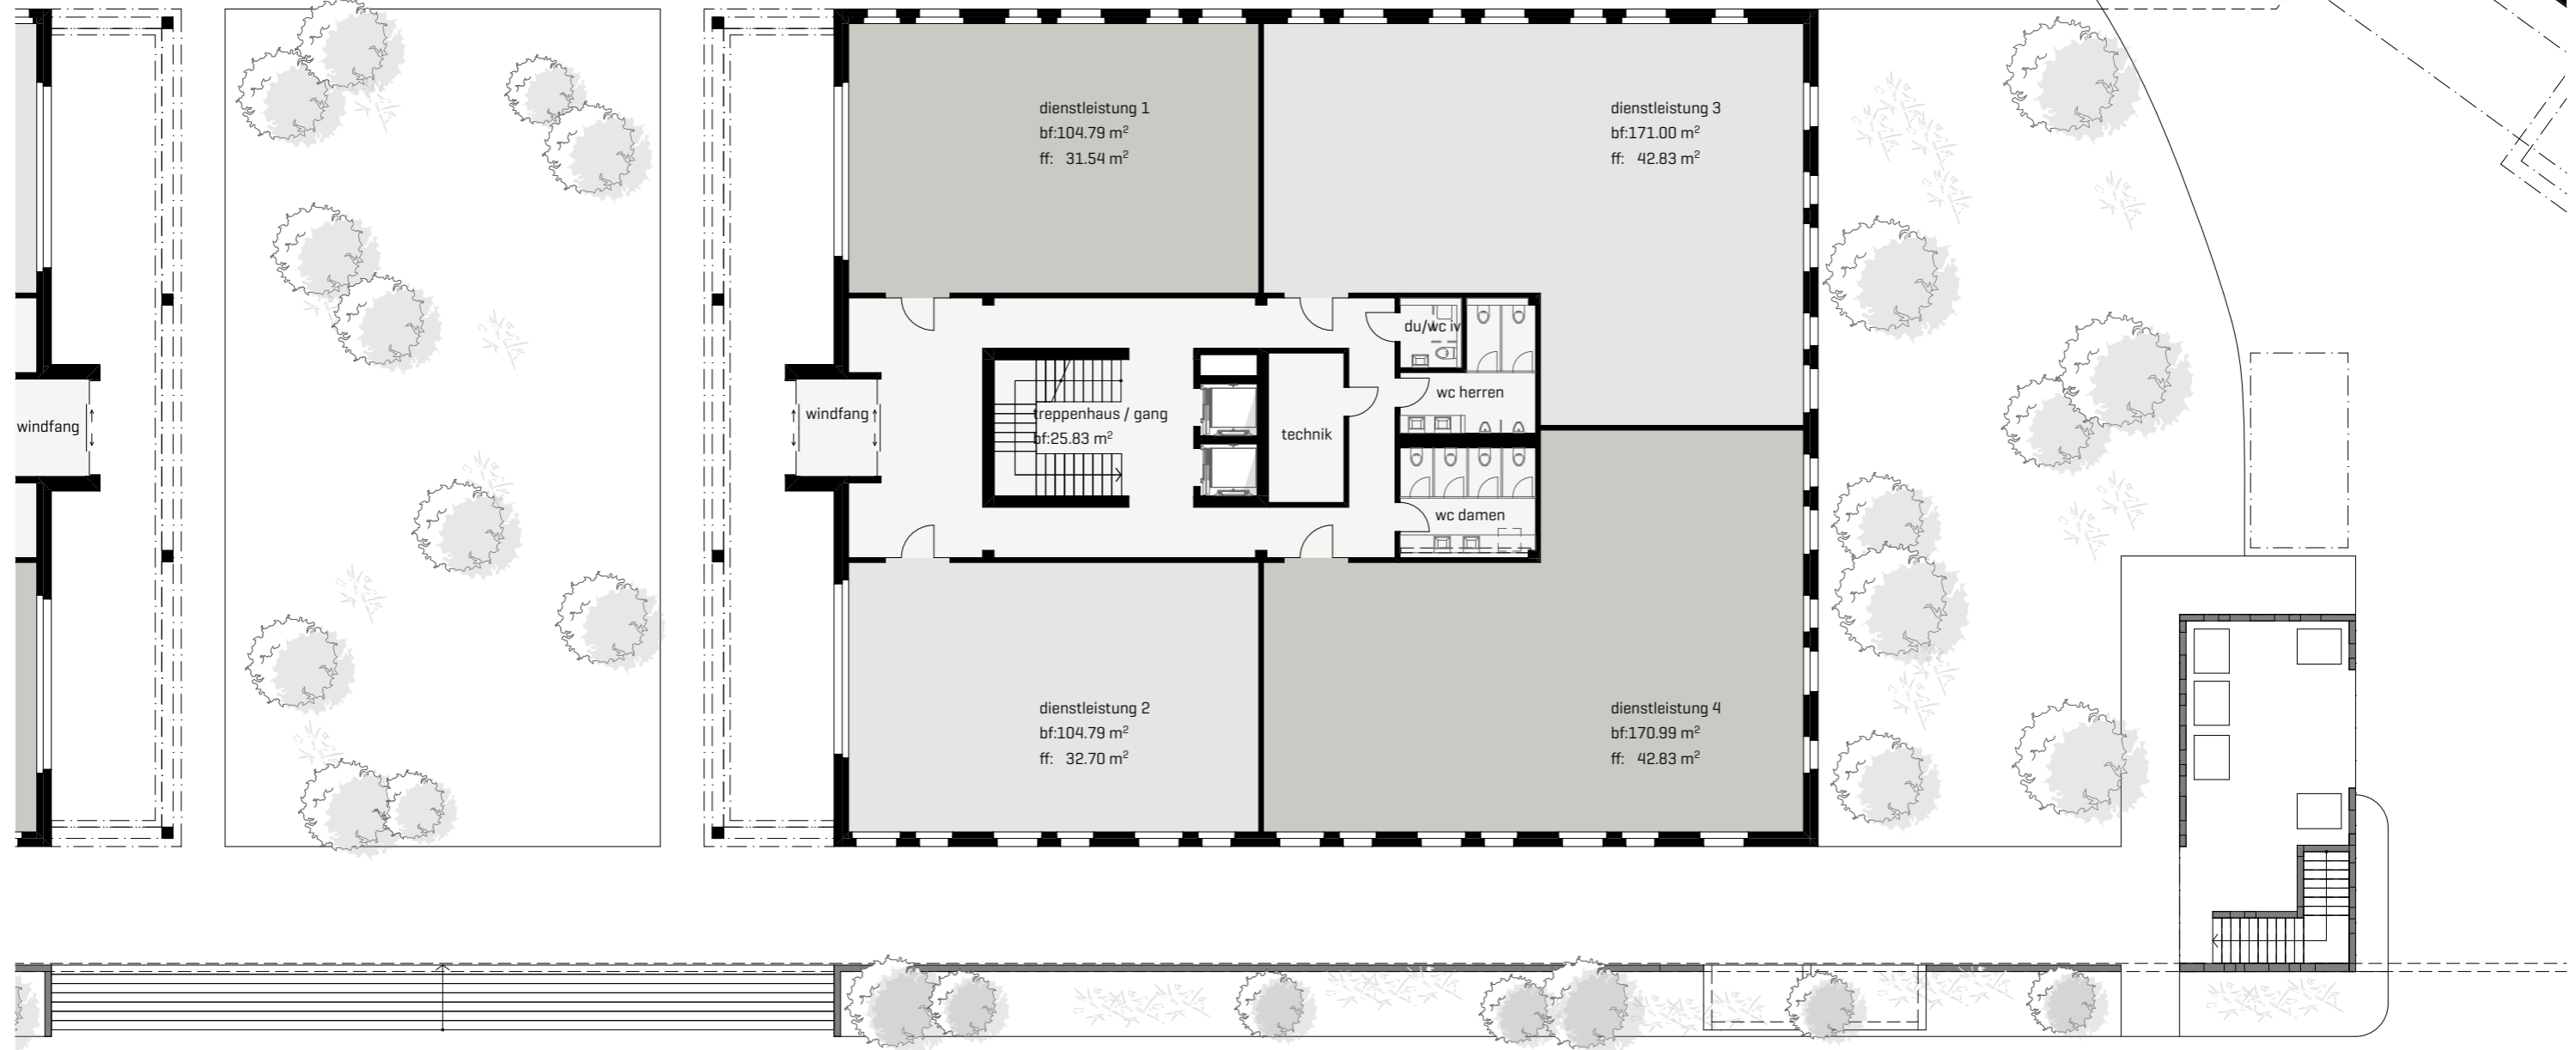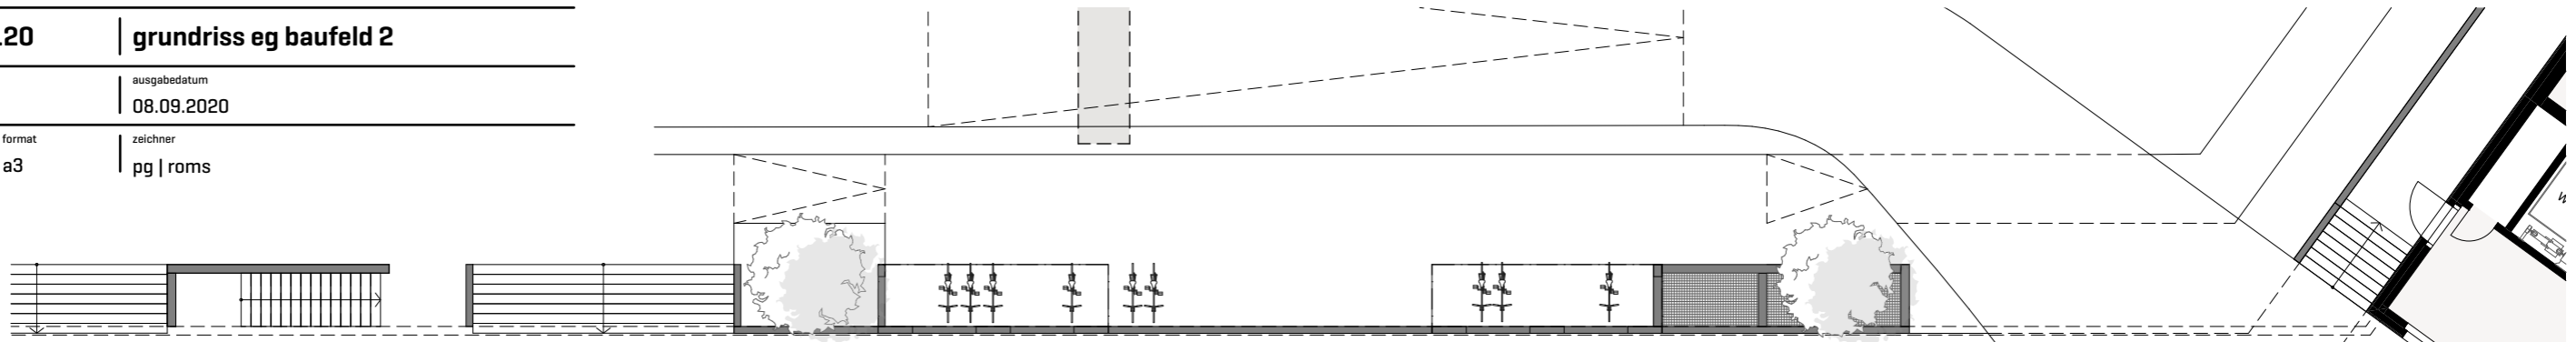

aw_744-1121

grundriss 1.og baufeld 2


erstellungdatum
27.08.2020

ausgabedatum
08.09.2020

massstab
1:200

format
a3

zeichner
pg | roms

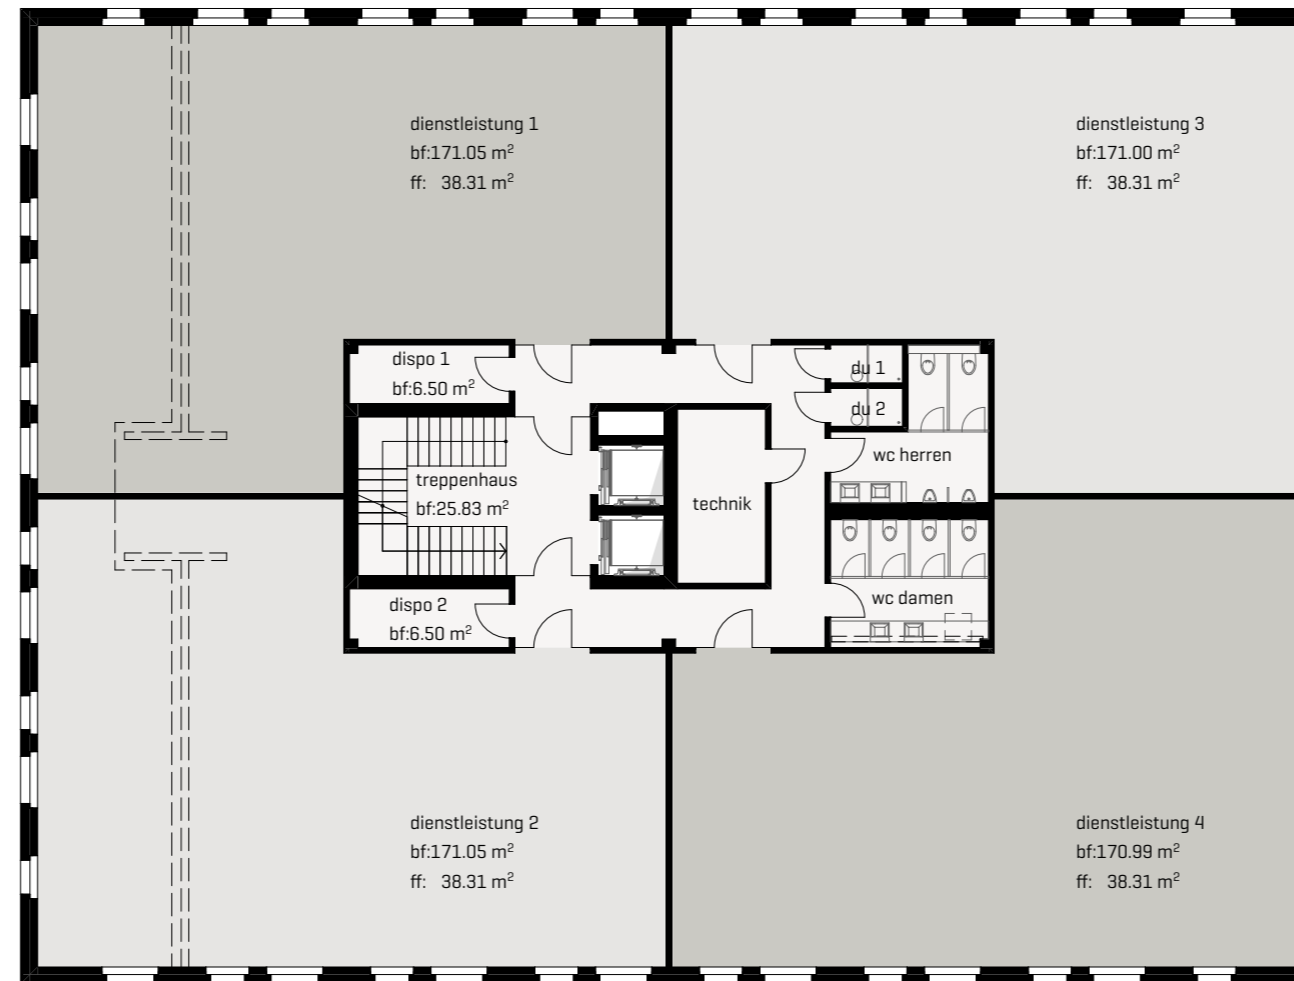

aw_744-1122

grundriss 2.og baufeld 2


erstellungsdatum
27.08.2020

ausgabedatum
08.09.2020

massstab
1:200

format
a3

zeichner
pg | roms

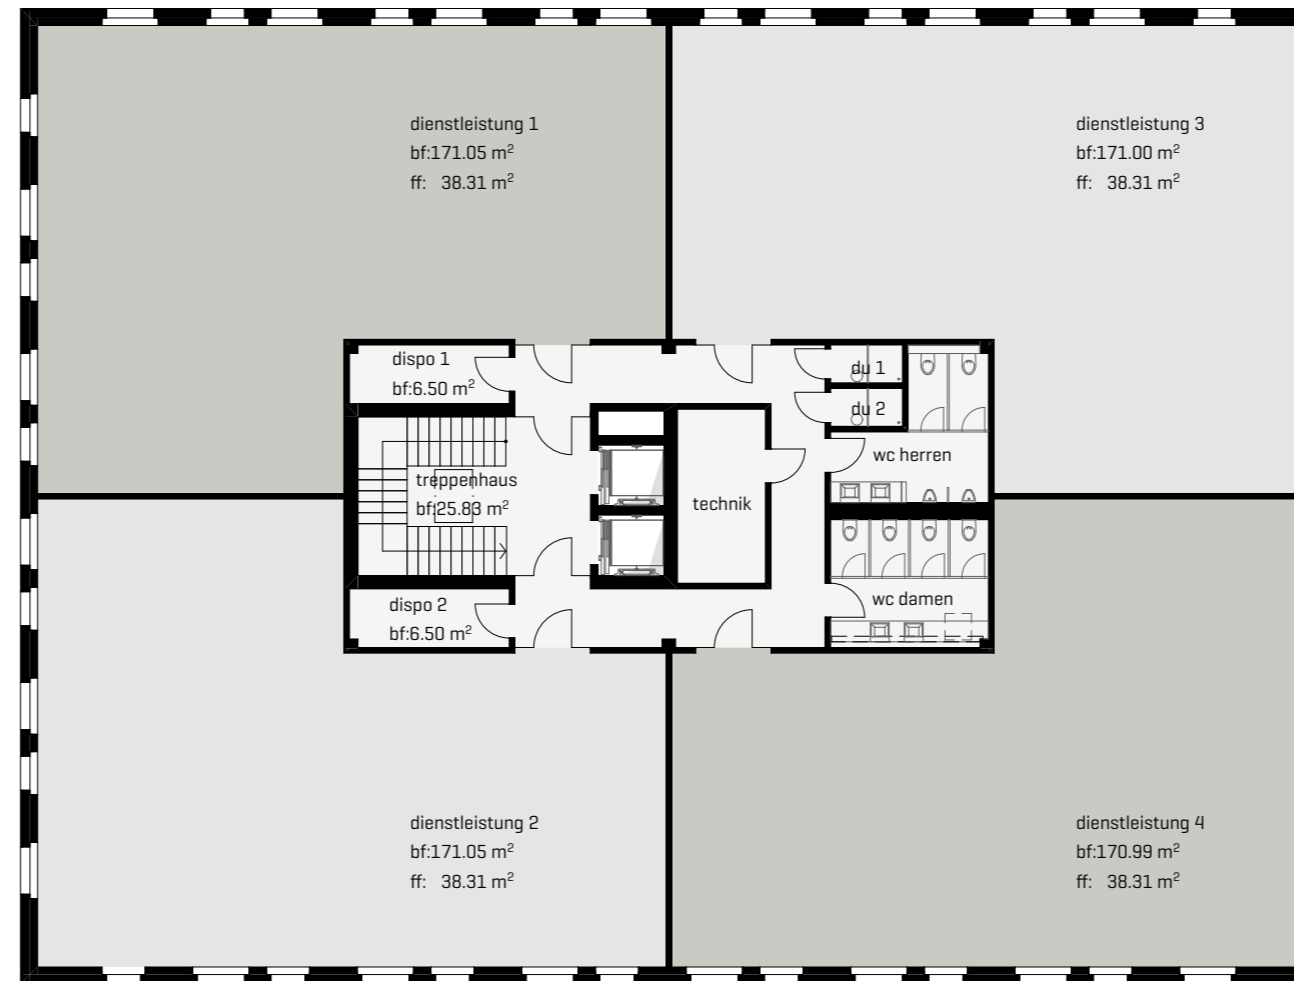

aw_744-1123

schnitt baufeld 2

erstellungdatum
27.08.2020

ausgabedatum
08.09.2020

massstab
1:200

format
a3

zeichner
pg | roms

