

aw_744-1130

grundriss eg baufeld 3


erstellungdatum
27.08.2020

ausgabedatum
08.09.2020

massstab
1:200

format
a3

zeichner
pg | roms

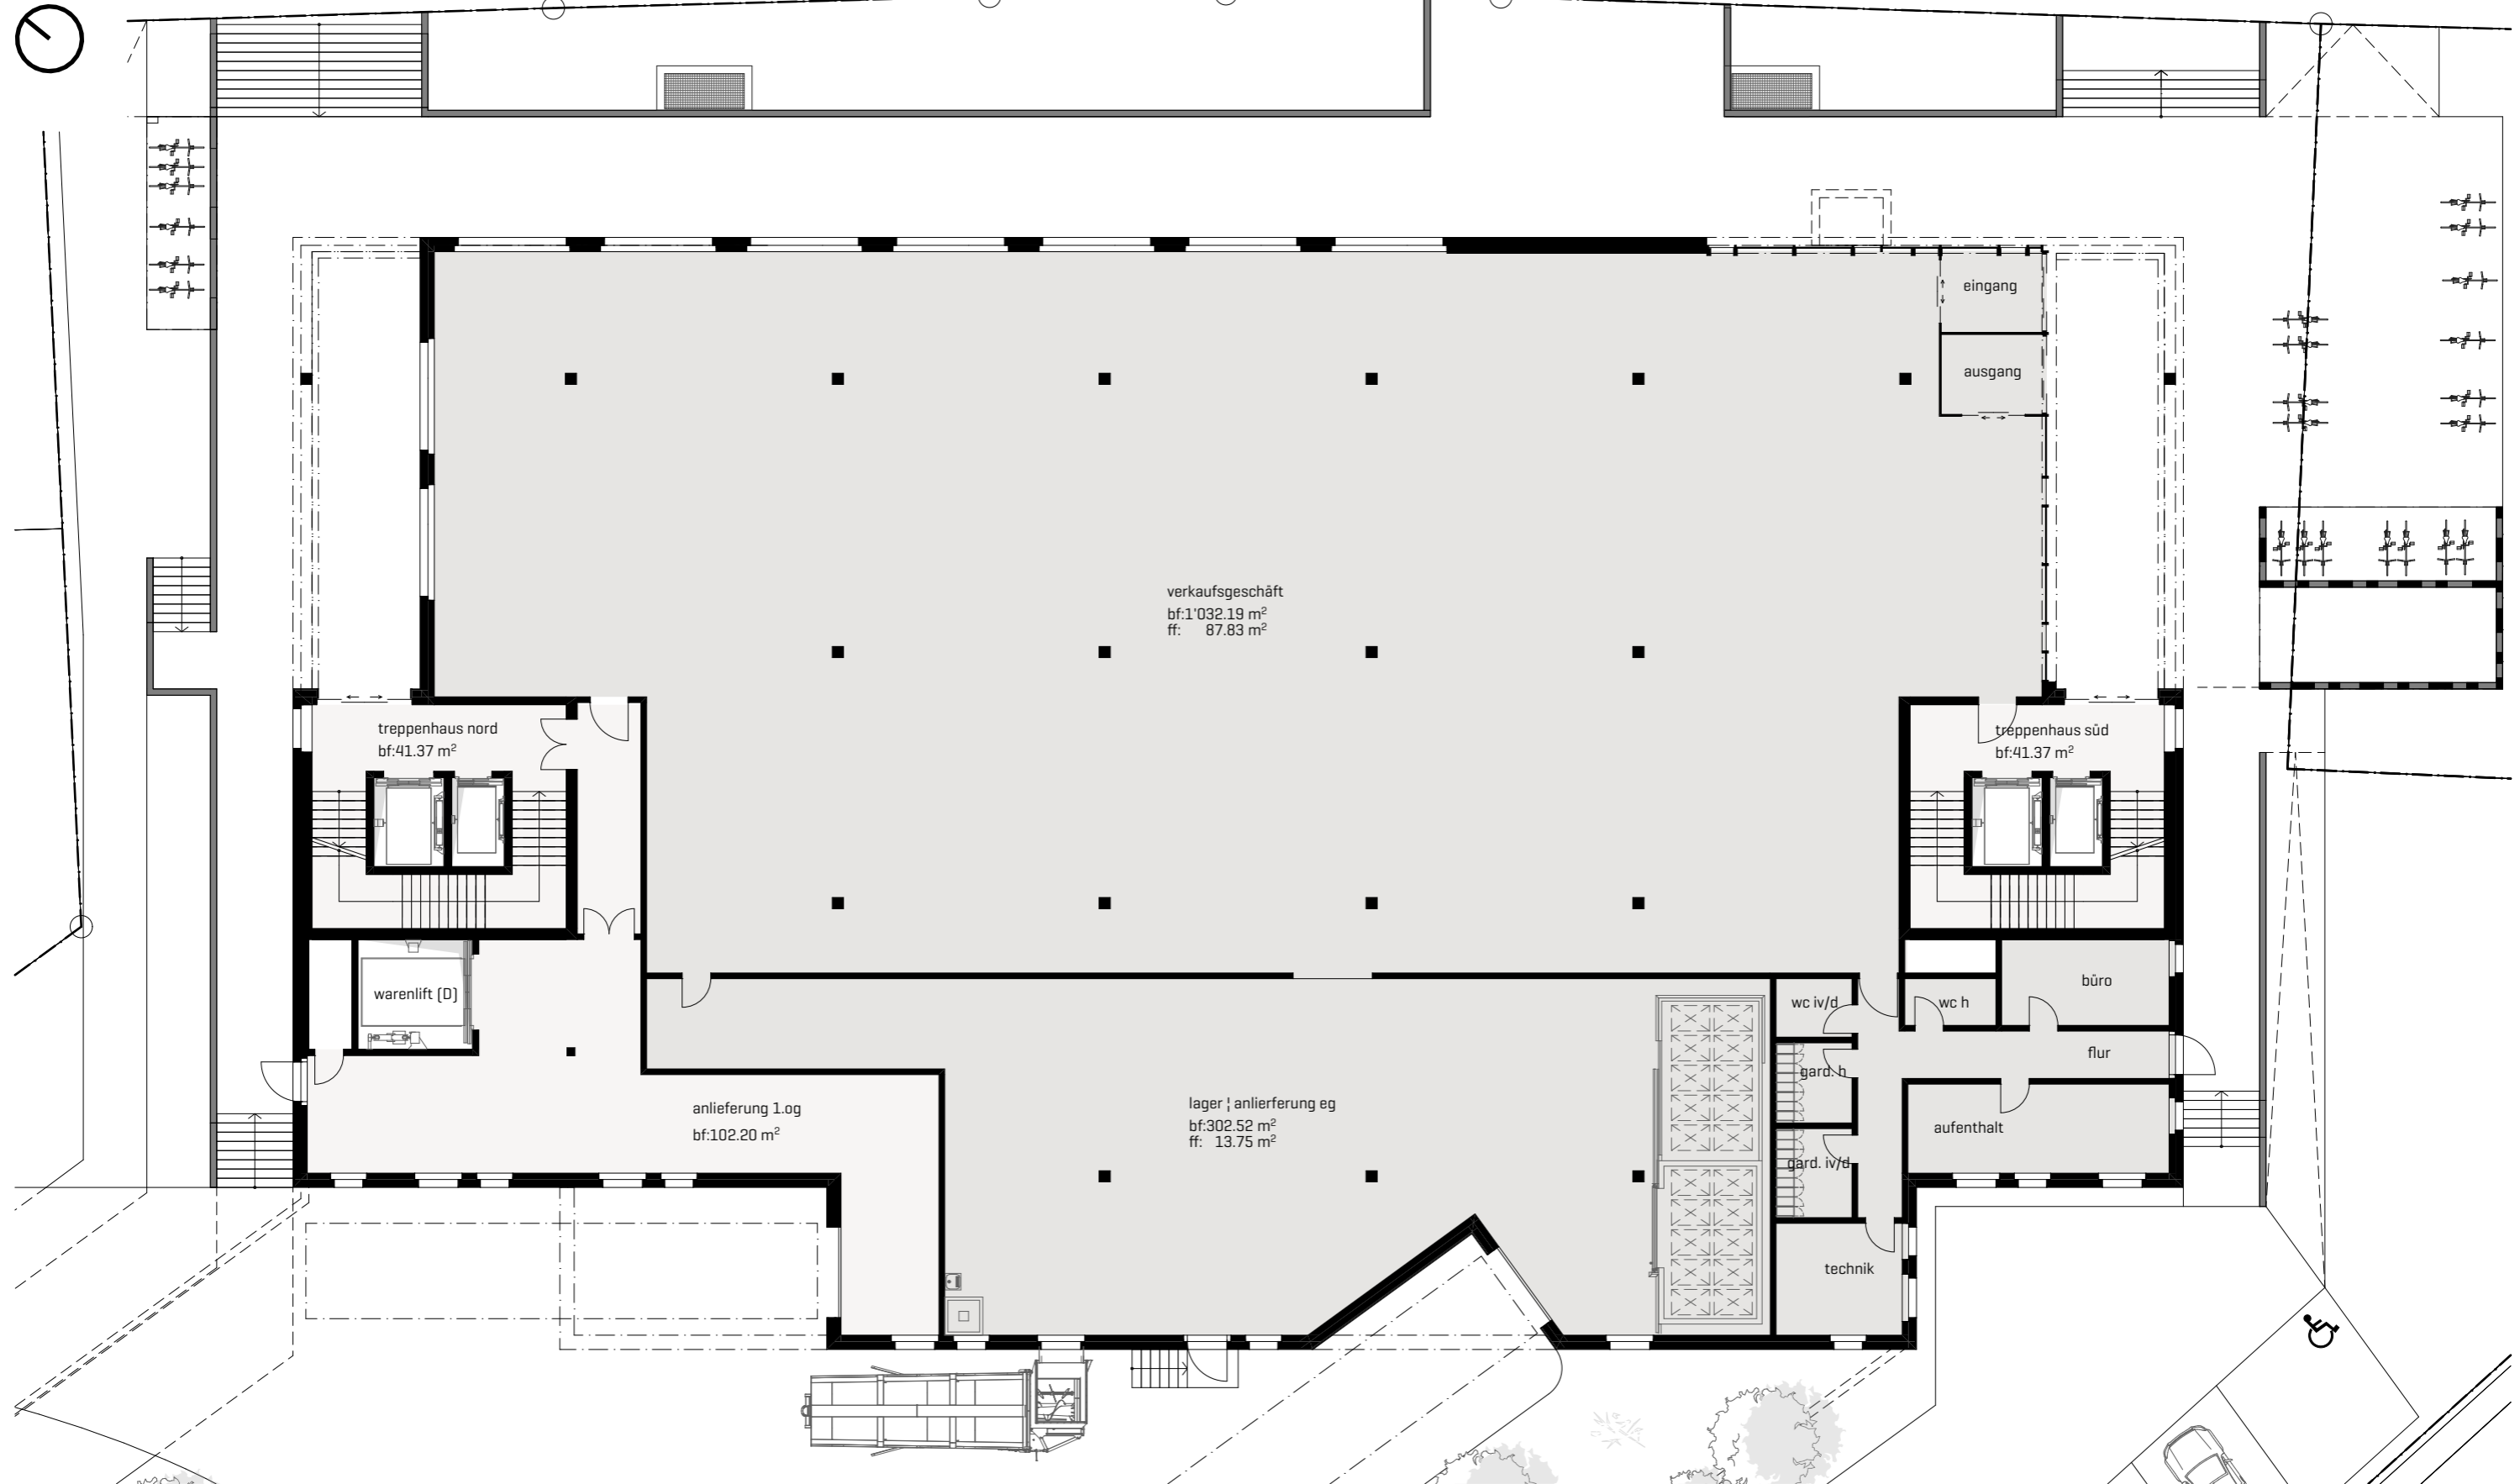

aw_744-1131

grundriss 1.og baufeld 3


erstelldatum
27.08.2020

ausgabedatum
08.09.2020

massstab
1:200

format
a3

zeichner
pg | roms

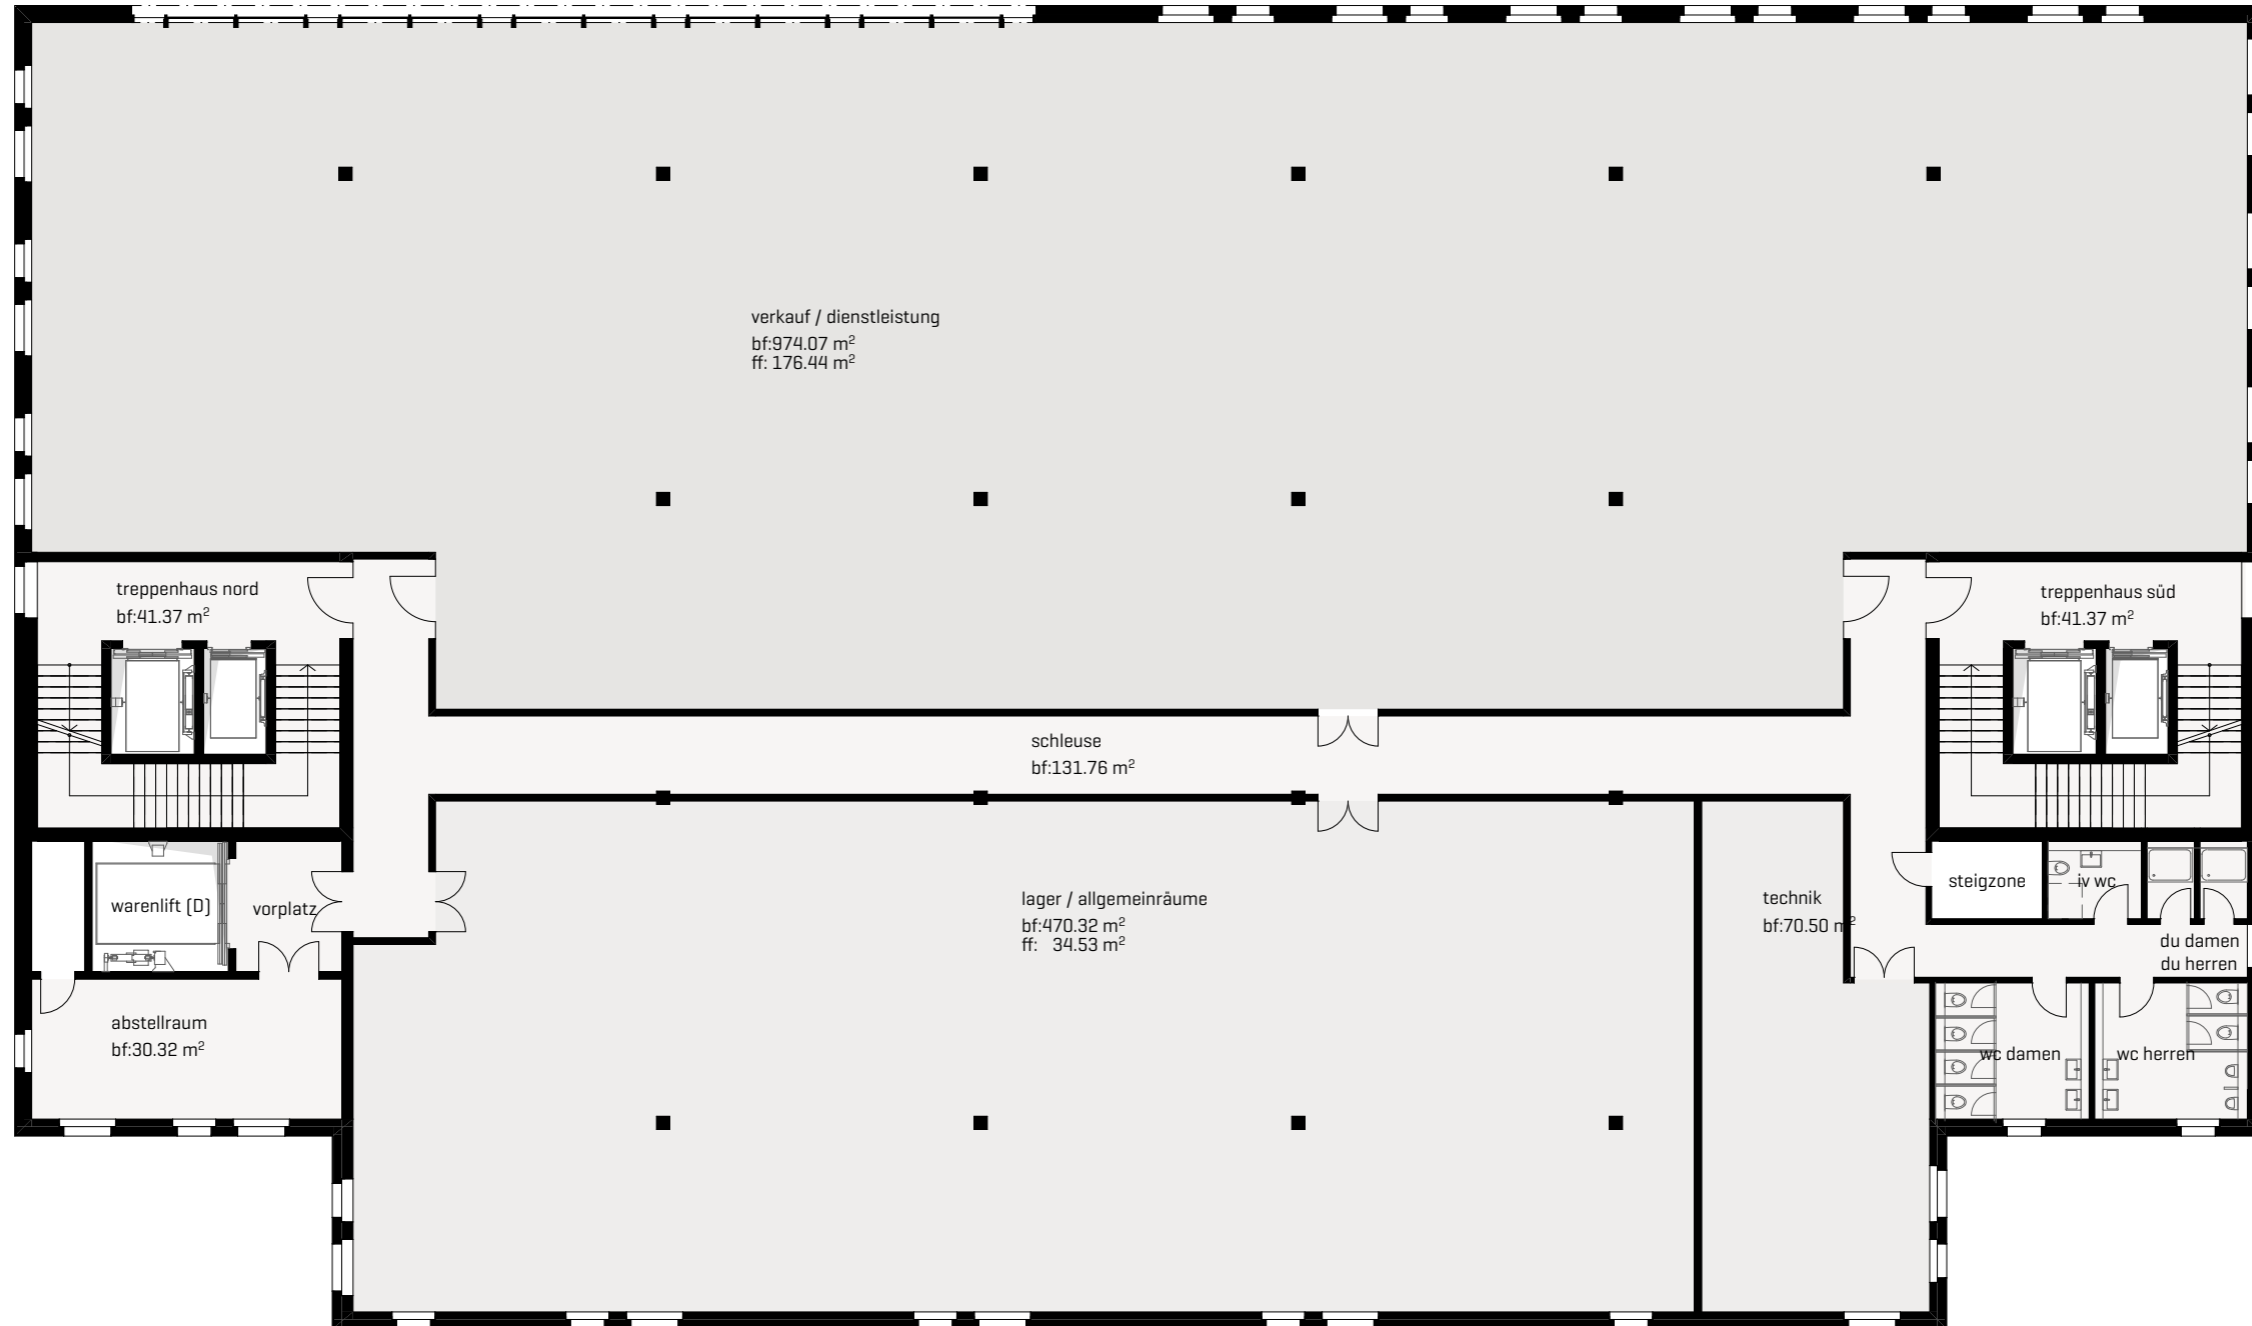

aw_744-1132

grundriss 2.og baufeld 3


erstellungsdatum
27.08.2020

ausgabedatum
08.09.2020

massstab
1:200

format
a3

zeichner
pg | roms

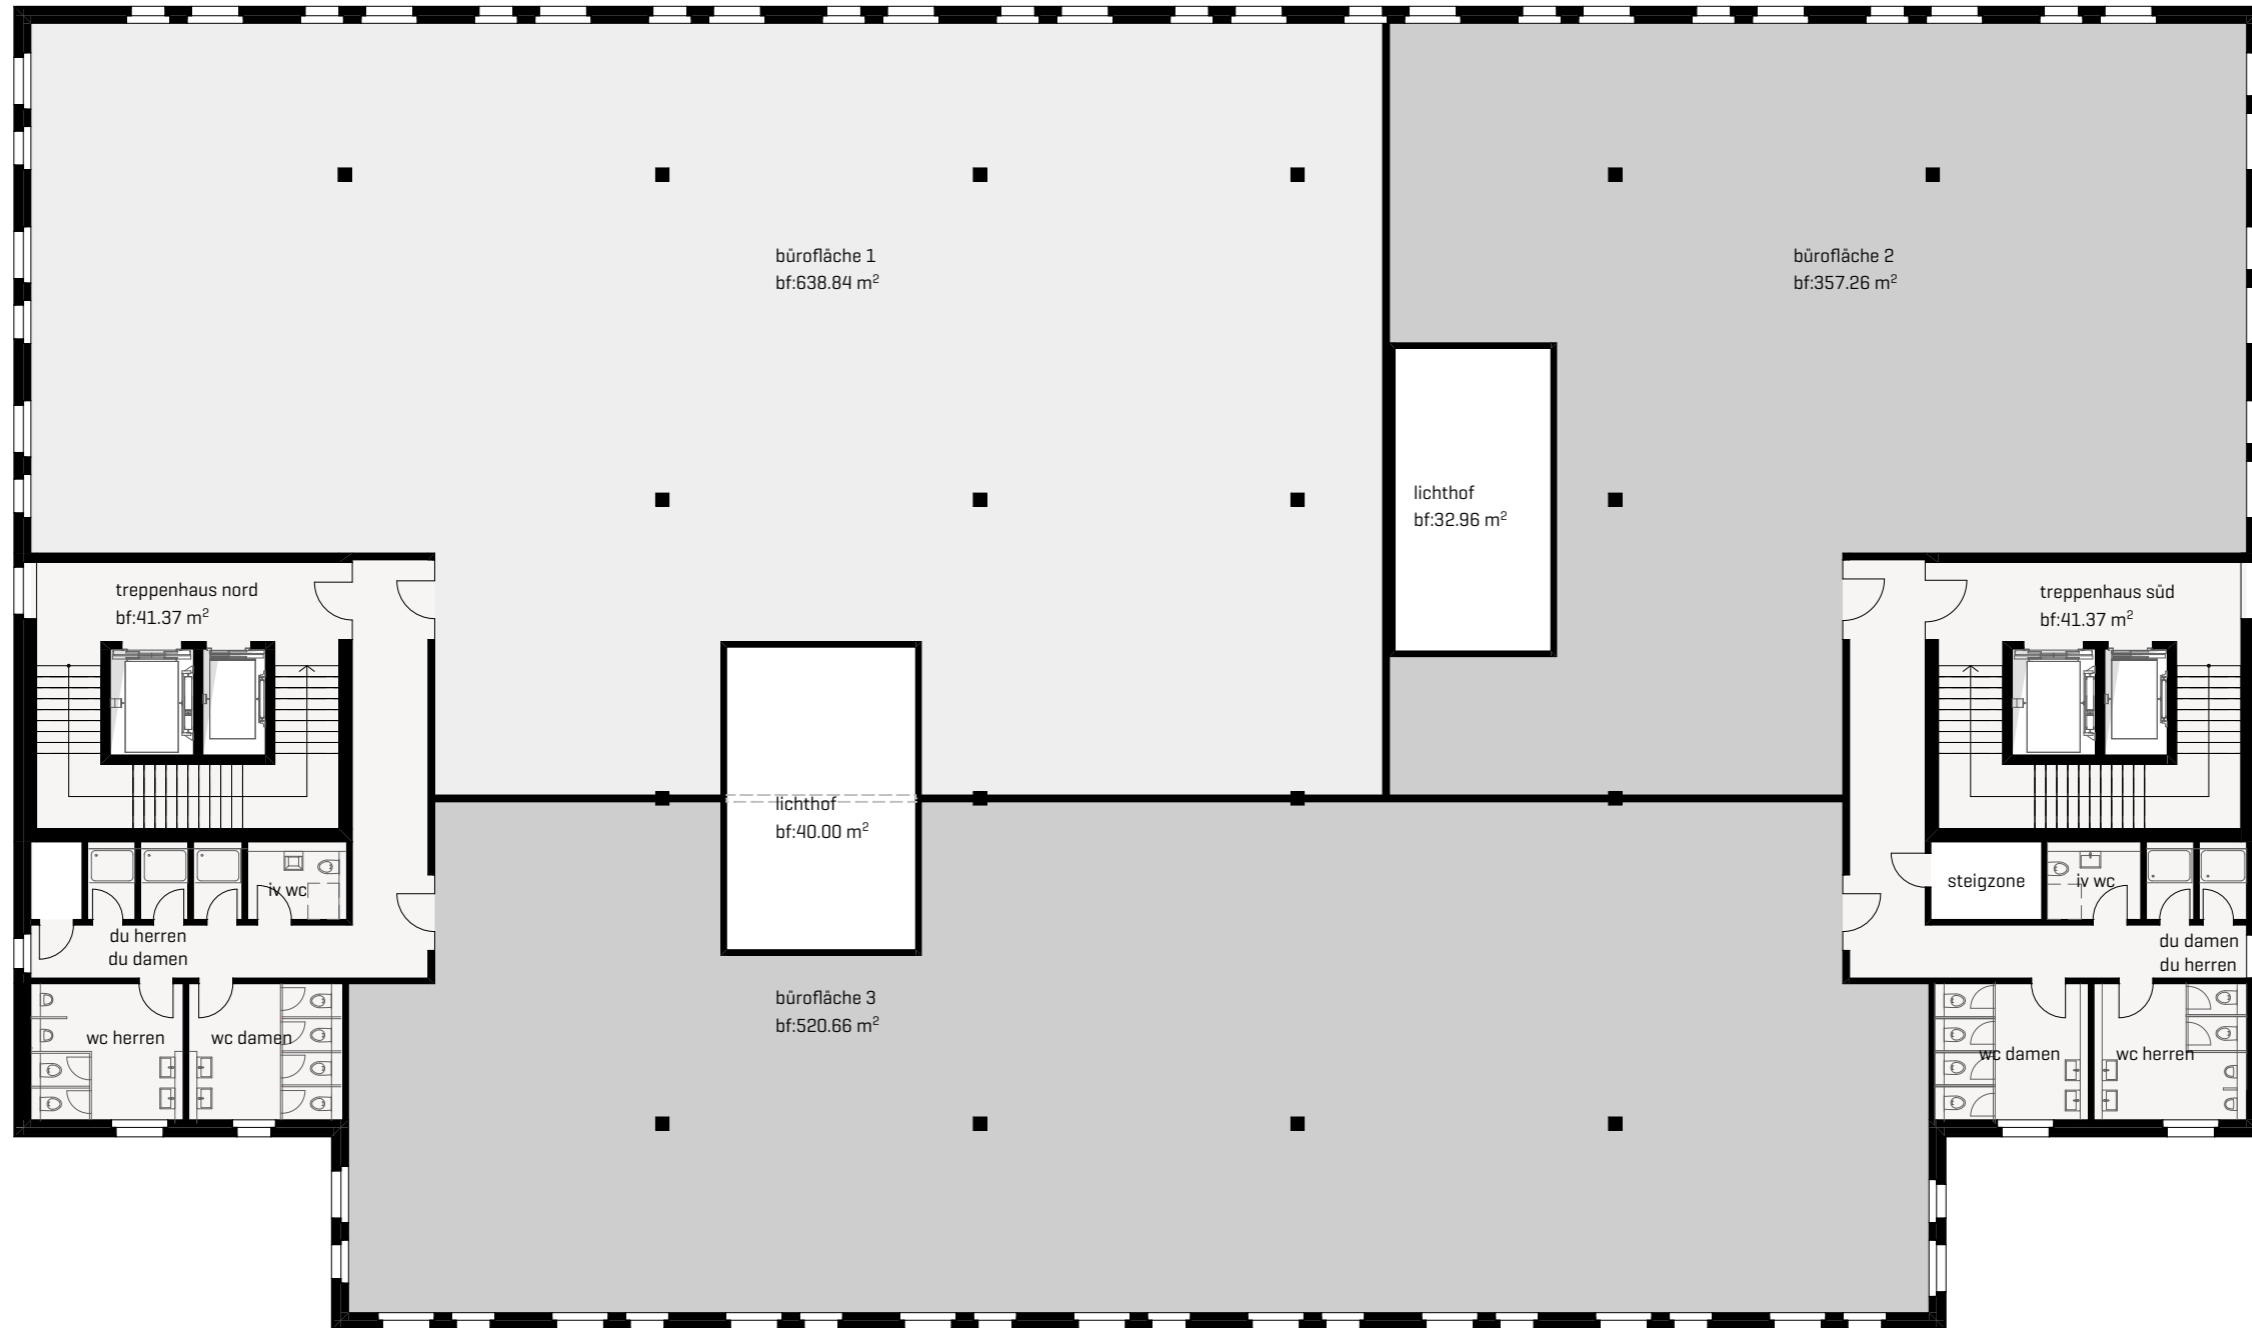

aw_744-1133

schnitt baufeld 3

erstellungsdatum
27.08.2020

ausgabedatum
08.09.2020

massstab
1:200

format
a3

zeichner
pg | roms

